


МУНИЦИПАЛЬНОЕ ОБРАЗОВАНИЕ ГОРОДСКОЙ ОКРУГ - ГОРОД РЖЕВ




ПРАВИЛА ЗЕМЛЕПОЛЬЗОВАНИЯ И ЗАСТРОЙКИ

КАРТА ГРАДОСТРОИТЕЛЬНОГО ЗОНИРОВАНИЯ

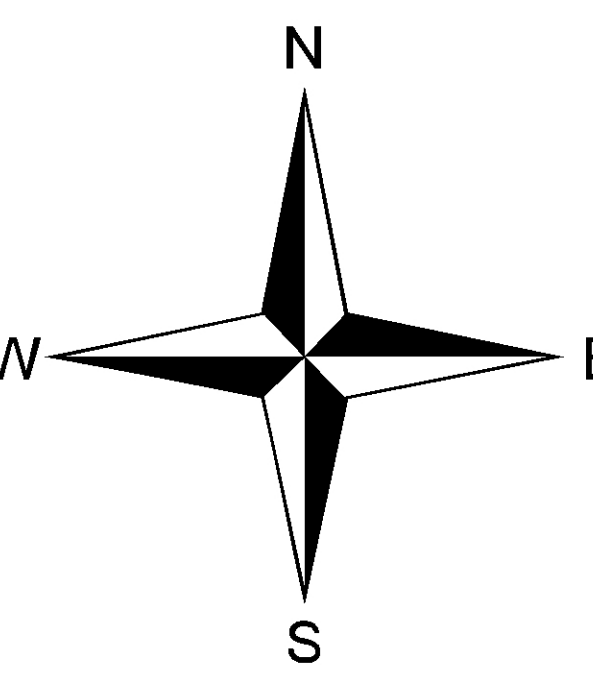

- ГРАНИЦЫ**
- Граница городского округа Город Ржев
 - Граница городского округа Город Ржев (в соответствии с кадастровыми кварталами)
 - Утвержденная граница городского округа Город Ржев Генеральный план
- ТЕРРИТОРИАЛЬНЫЕ ЗОНЫ**
- ЖИЛЫЕ ЗОНЫ**
- Ж-1 Застройки многоквартирными и среднеэтажными жилыми домами
 - Ж-2 Застройки малоэтажными жилыми домами
 - Ж-3 Застройки индивидуальными жилыми домами
 - Ж-4 Перспективного градостроительного развития (для развития индивидуальной жилой застройки)
- ОБЩЕСТВЕННО-ЖИЛЫЕ ЗОНЫ**
- ОЖ-1 Общественно-жилого назначения (многофункциональная зона исторического городского центра)
- ОБЩЕСТВЕННО-ДЕЛОВОЕ, ПРОИЗВОДСТВЕННЫЕ И КОММУНАЛЬНО-СКЛАДСКИЕ ЗОНЫ**
- О-1 Делового, общественного и коммерческого назначения
 - О-2 Объектов здравоохранения и социальной защиты
 - О-3 Дошкольных учреждений и образовательных учреждений среднего общего образования
 - О-4 Объектов высшего и среднего профессионального образования
 - О-5 Объектов, предназначенных для занятий физической культурой и спортом
- ПРОИЗВОДСТВЕННЫЕ ЗОНЫ, ЗОНЫ ИНЖЕНЕРНОЙ И ТРАНСПОРТНОЙ ИНФРАСТРУКТУРЫ**
- П-1 Производственные
 - П-2 Коммунально-складские
 - П-3 Перспективного градостроительного развития (для развития производственных и коммунально-складских зон)
 - Т-1 Объектов железнодорожного транспорта
 - Т-2 Аэродрома
 - Т-3 Прочих объектов транспортной инфраструктуры
 - Т-4 Объектов инженерной инфраструктуры
- РЕКРЕАЦИОННЫЕ**
- Р-1 Скверов, парков, городских садов
 - Р-2 Лесопарков, лесов
 - Р-3 Объектов санаторно-курортного лечения, отдыха и туризма
- ЗОНЫ СПЕЦИАЛЬНОГО НАЗНАЧЕНИЯ**
- С-1 Кладбищ
 - С-2 Объектов размещения отходов потребления
 - С-3 Озеленения специального назначения
- ЗОНЫ РЕЖИМНЫХ ТЕРРИТОРИЙ**
- В Зоны режимных территорий
- ЗОНЫ СЕЛЬСКОХОЗЯЙСТВЕННОГО ИСПОЛЬЗОВАНИЯ**
- СХ-1 Сельскохозяйственных угодий
 - СХ-2 Дачных хозяйств и садоводств
 - СХ-3 Зоны объектов сельскохозяйственного производства
 - СХ-4 Зоны огородов
- ВОДНЫХ ОБЪЕКТОВ**
- Водных объектов

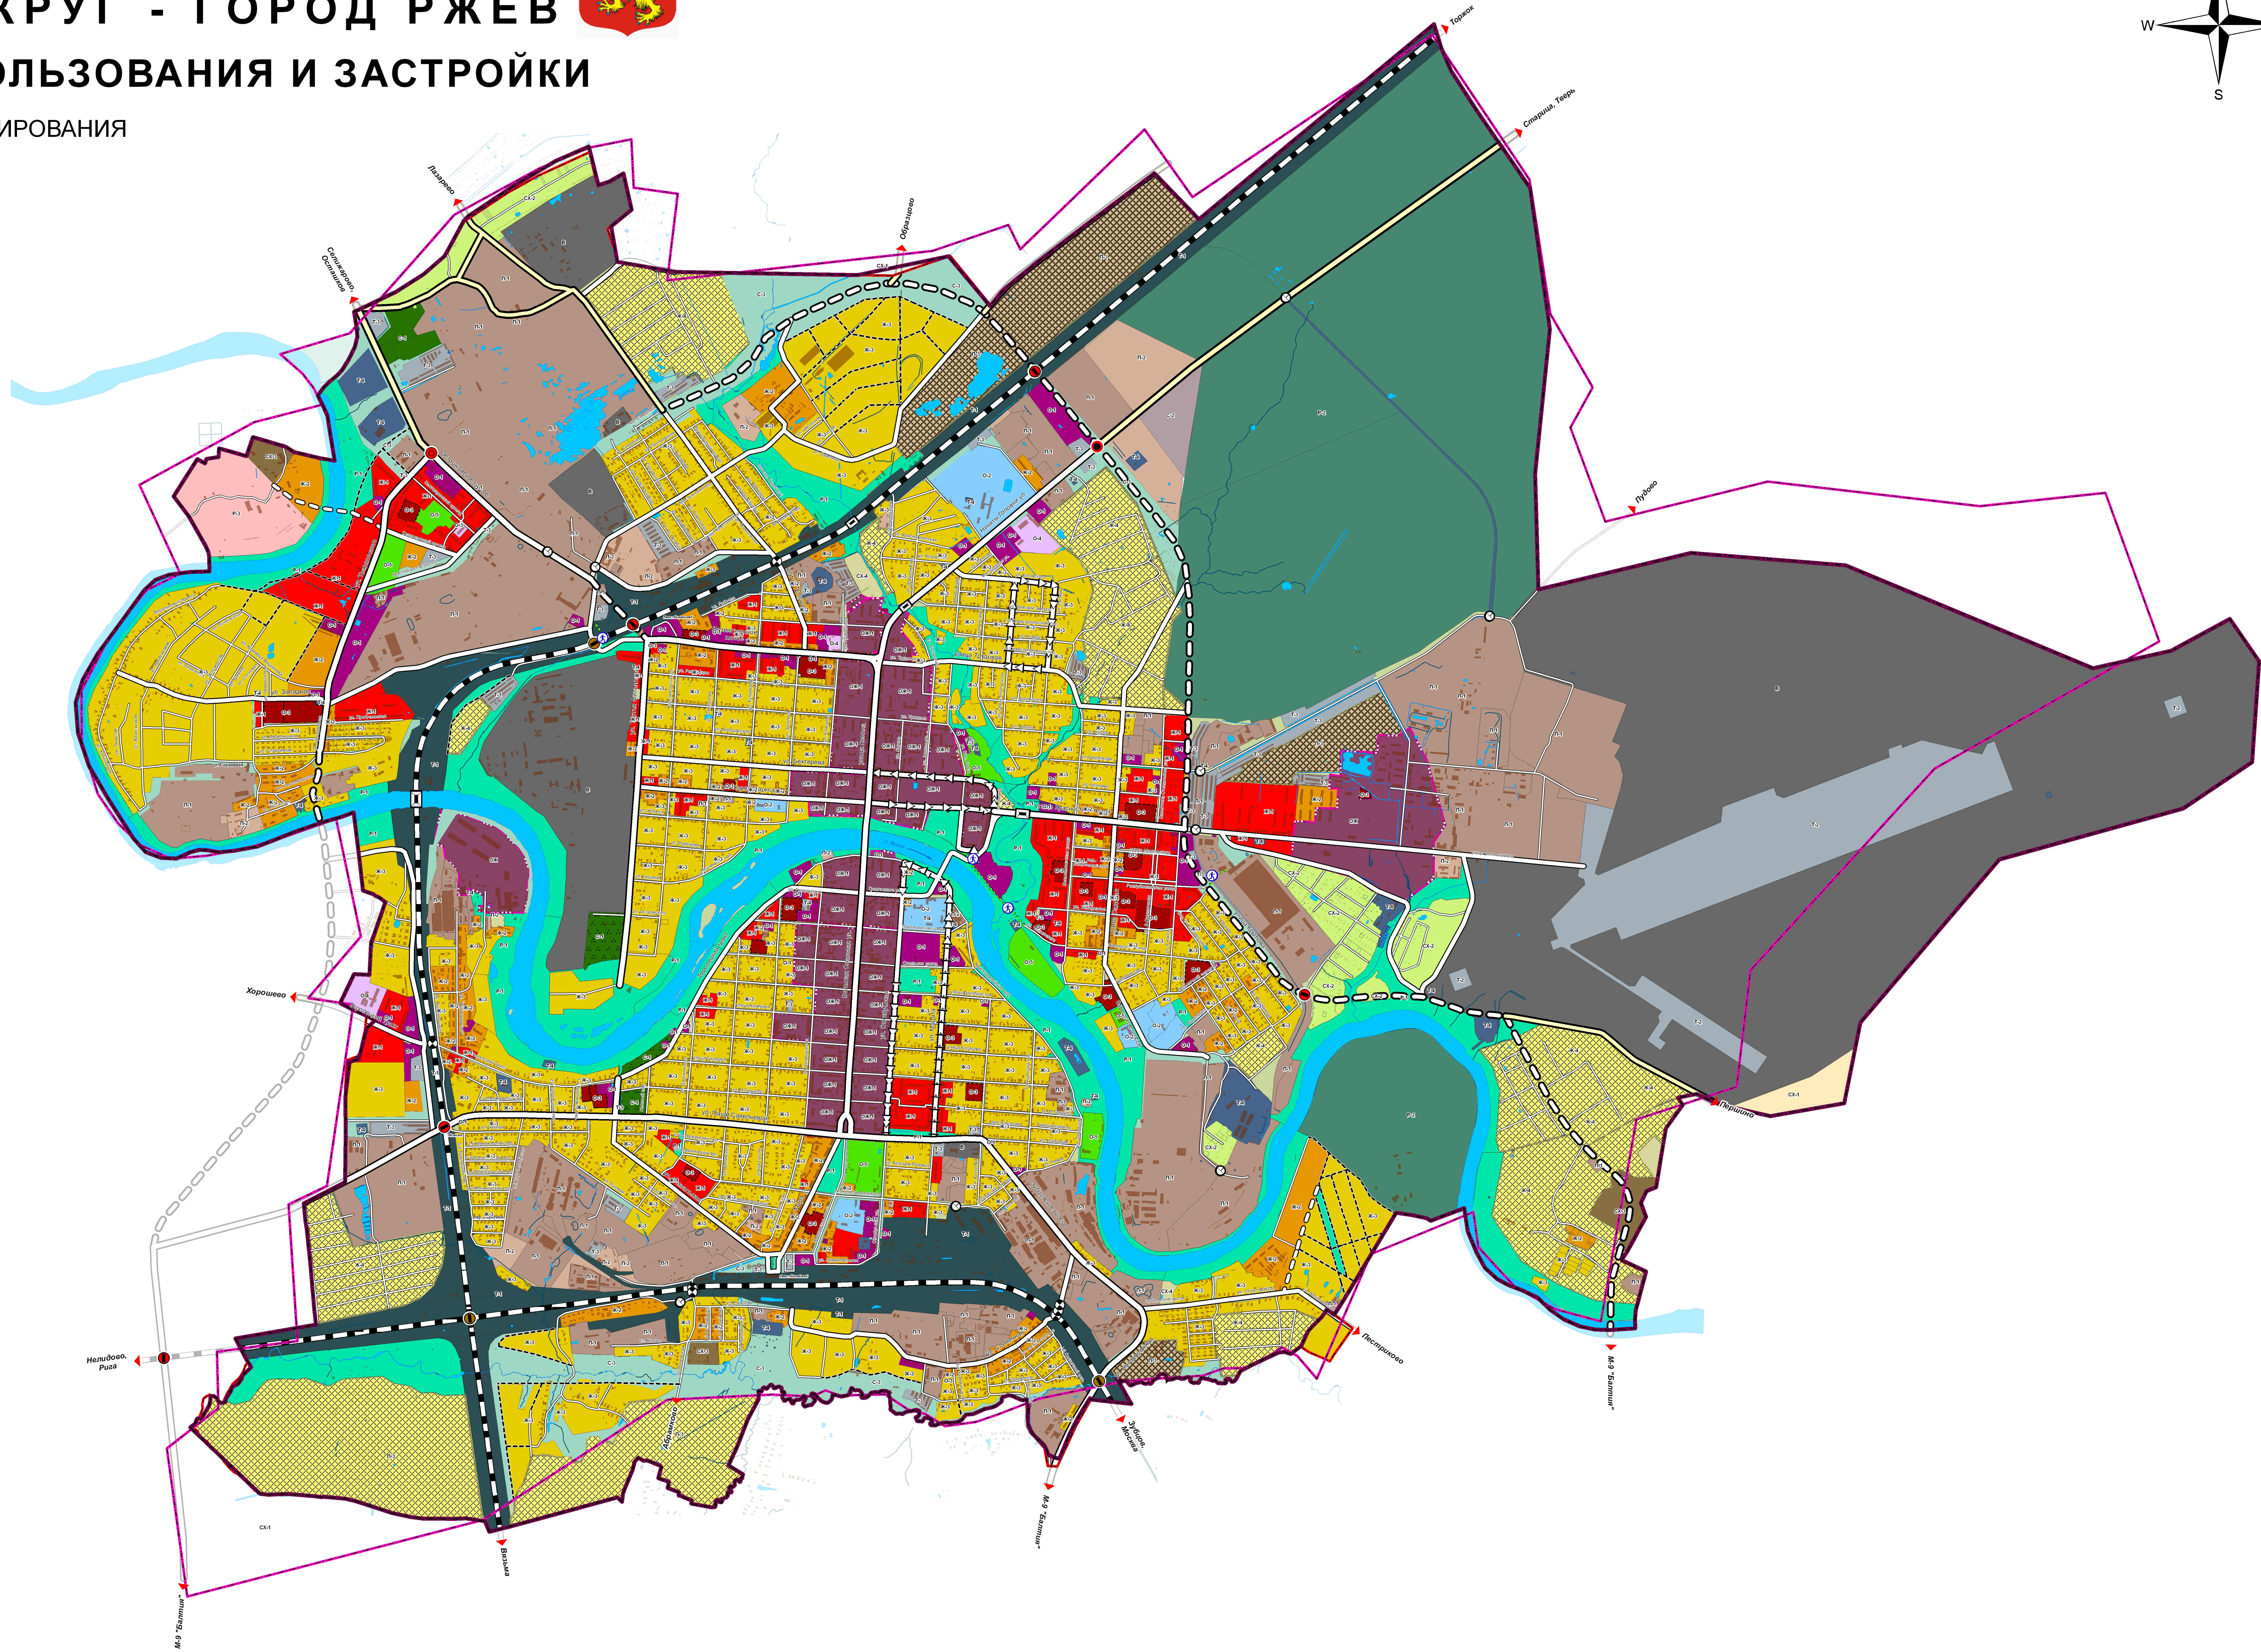

МАТЕРИАЛЫ ТОПОГРАФИЧЕСКОЙ СЪЕМКИ
ПРЕДСТАВЛЕНЫ В МАСШТАБЕ 1:2 000

МАСШТАБ 1 : 10 000



Ивл. № 19423

АДМИНИСТРАЦИЯ ГОРОДА РЖЕВА
НАУЧНО-ПРОЕКТНЫЙ ИНСТИТУТ
ПРОСТРАНСТВЕННОГО ПЛАНИРОВАНИЯ "ЭНКО"
МУНИЦИПАЛЬНОЕ ОБРАЗОВАНИЕ
ГОРОДСКОЙ ОКРУГ - ГОРОД РЖЕВ
ПРАВИЛА ЗЕМЛЕПОЛЬЗОВАНИЯ
И ЗАСТРОЙКИ
КАРТА ГРАДОСТРОИТЕЛЬНОГО ЗОНИРОВАНИЯ

| | |
|---------------------------------------|------------------|
| Генеральный директор | Сметрицкая С. В. |
| Зам. ген. директора, ст. арх. проекта | Красовская О. В. |
| Зам. ген. директора, ст. инж. проекта | Петрова А. Г. |
| Ведущий архитектор | Карачева А. В. |

САНКТ-ПЕТЕРБУРГ
2013 г.

