


# СХЕМА ОРГАНИЗАЦИИ ДОРОЖНОГО ДВИЖЕНИЯ ВО ВРЕМЯ РЕМОНТА МОСТА ЧЕРЕЗ РЕКУ ВОЛГА (НОВЫЙ МОСТ)

  
 Начальник ОИВД  
 МО МВД России "РУЖЕВСКИЙ"  
 "2" 2016 год  
 К.В. Хлещинский/

СОГЛАСОВАНО:  
 Руководитель ГАИ  
 "2" 2016 год  
 А.В. Деменов/

Утверждаю  
 Исполняющий обязанности заместителя  
 Главы администрации города Ржева  
 "2" 2016 год  
 А.А. Чашкин/

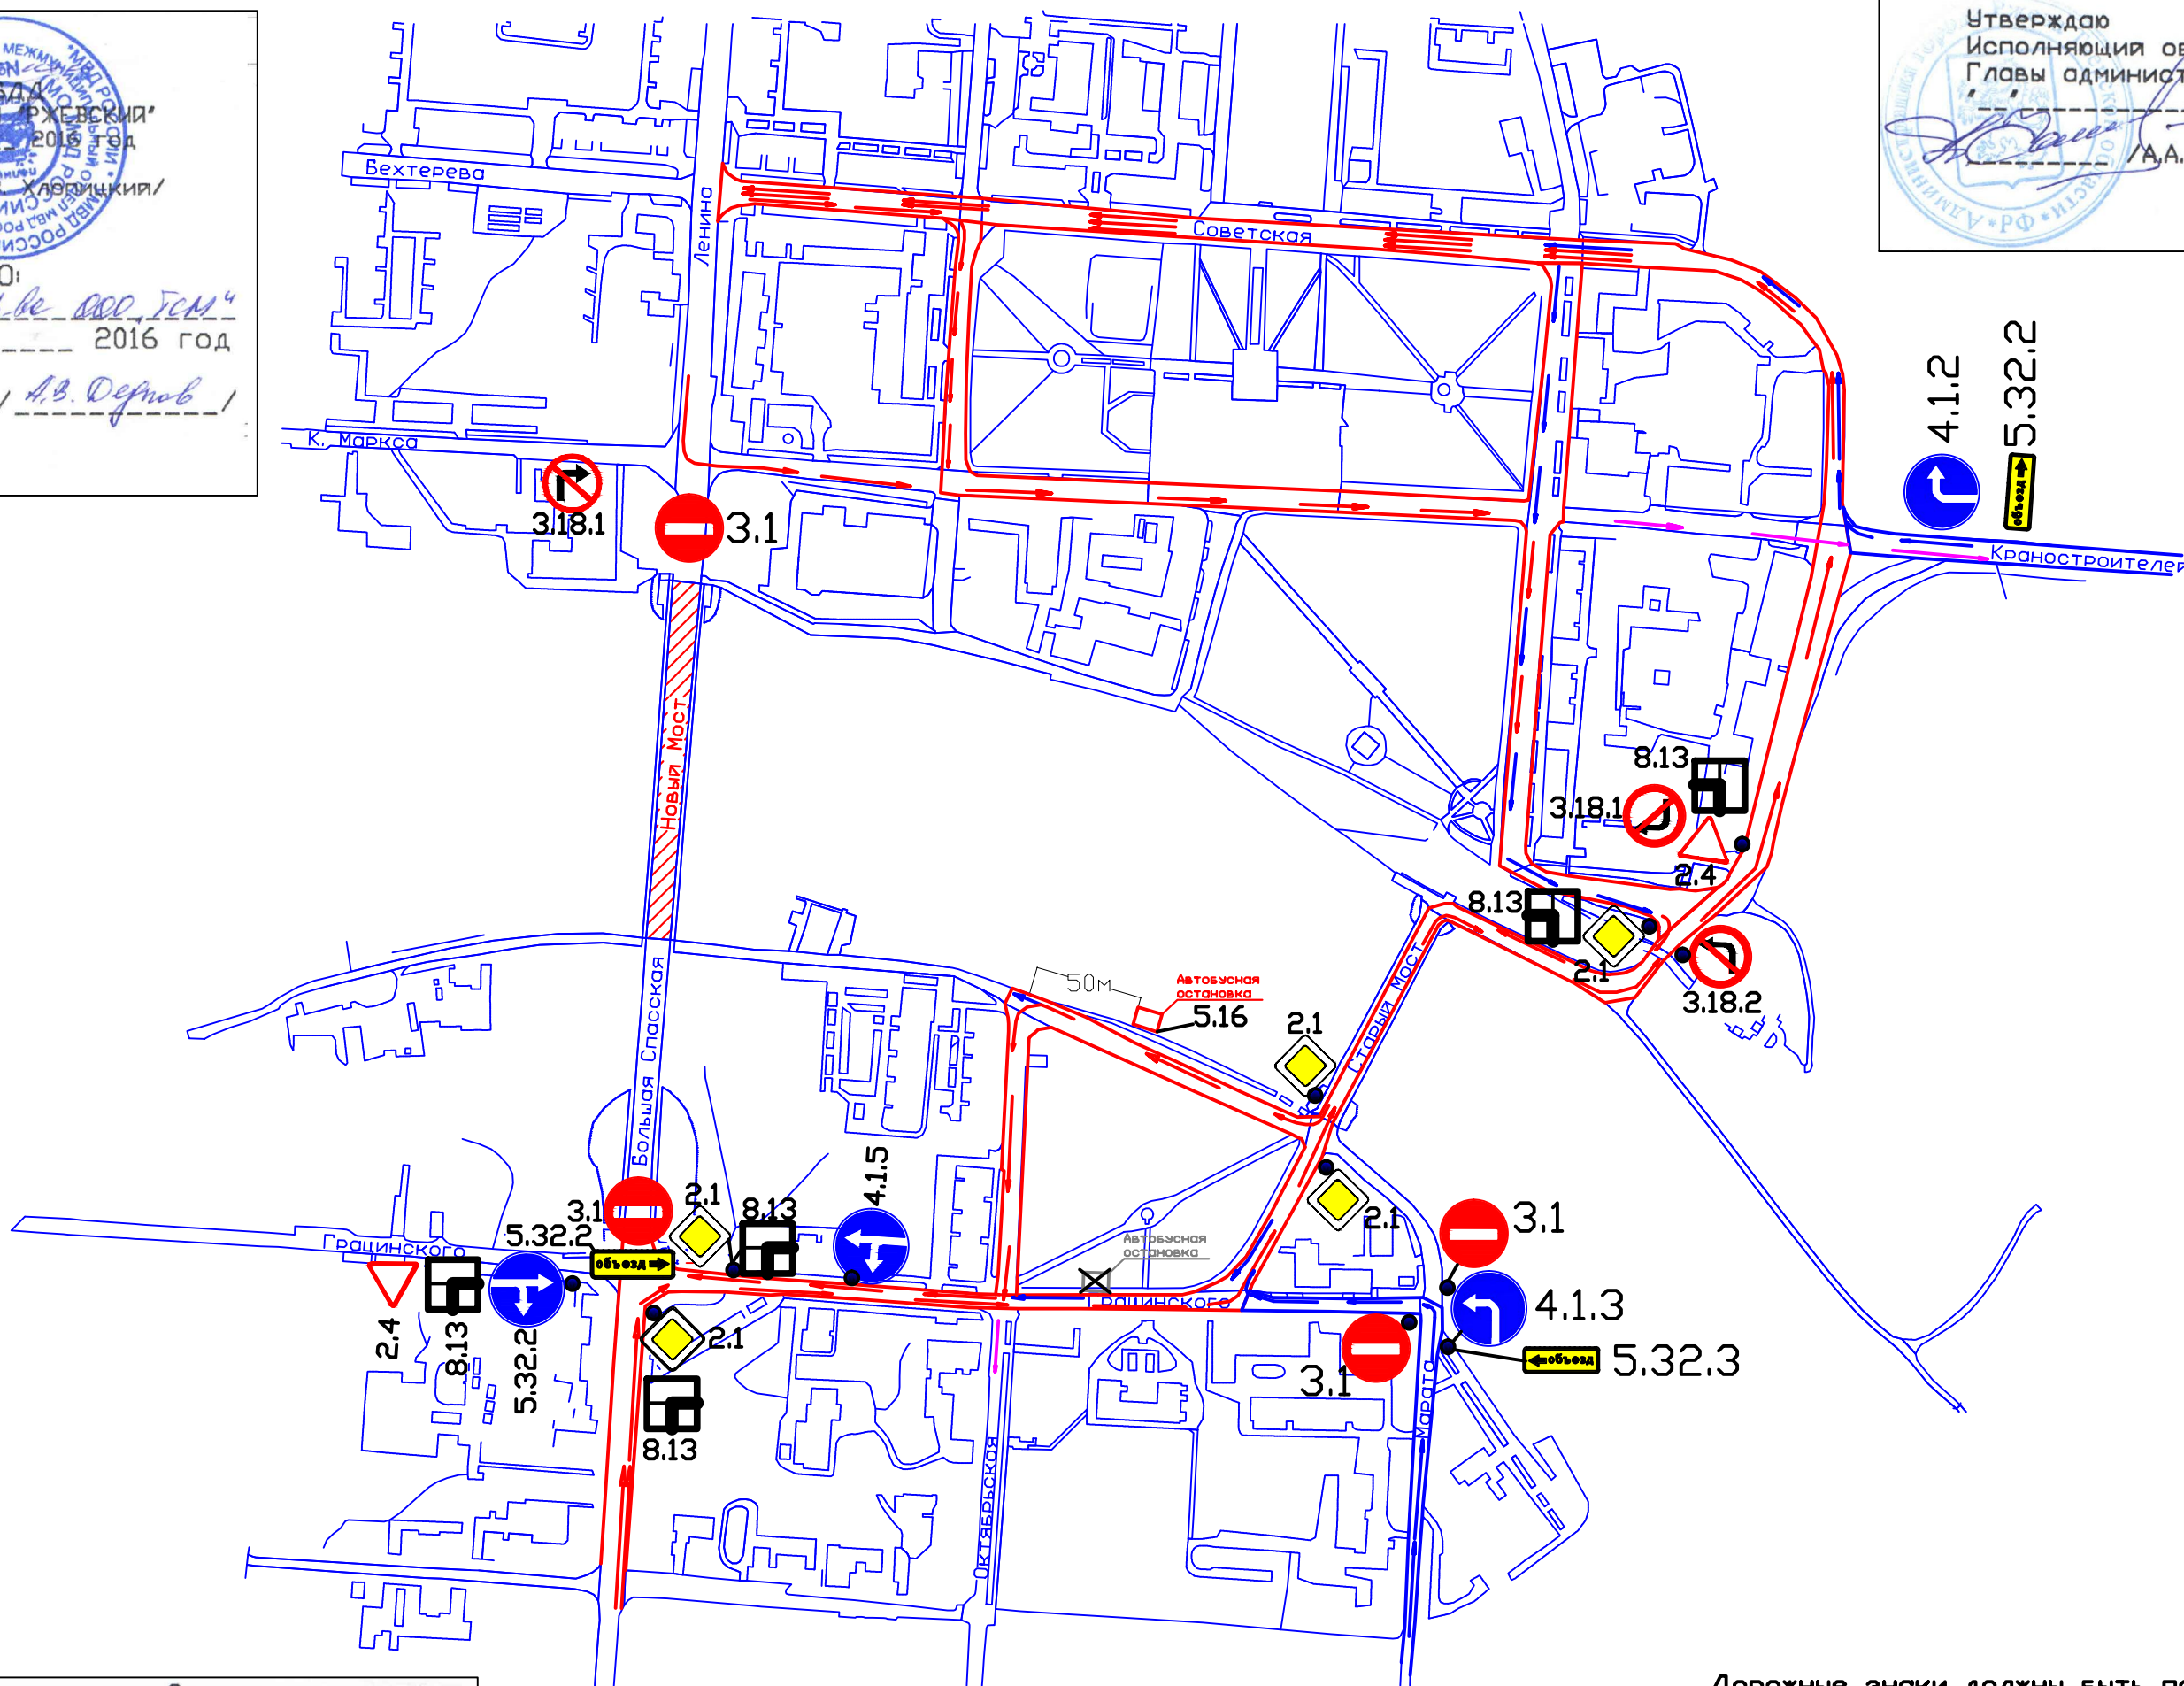

Разработал: начальник Отдела транспорта,  
 дорожного хозяйства и благоустройства  
 территории Администрации города Ржева  
 05.06.2016г. /М.А. Громов/

Дорожные знаки должны быть поставлены до  
 полного закрытия моста через р. Волга (Новый  
 мост) и соответствовать ГОСТ Р 52290.  
 Дорожная разметка должна быть нанесена и  
 соответствовать ГОСТ Р 51256.  
 В темное время суток обеспечит освещение.