

ИЗМЕНЕНИЯ В ОРГАНИЗАЦИИ ДОРОЖНОГО ДВИЖЕНИЯ НА ВРЕМЯ ЗАКРЫТИЯ МОСТА ЧЕРЕЗ РЕКУ ВОЛГА  
(НОВЫЙ МОСТ)

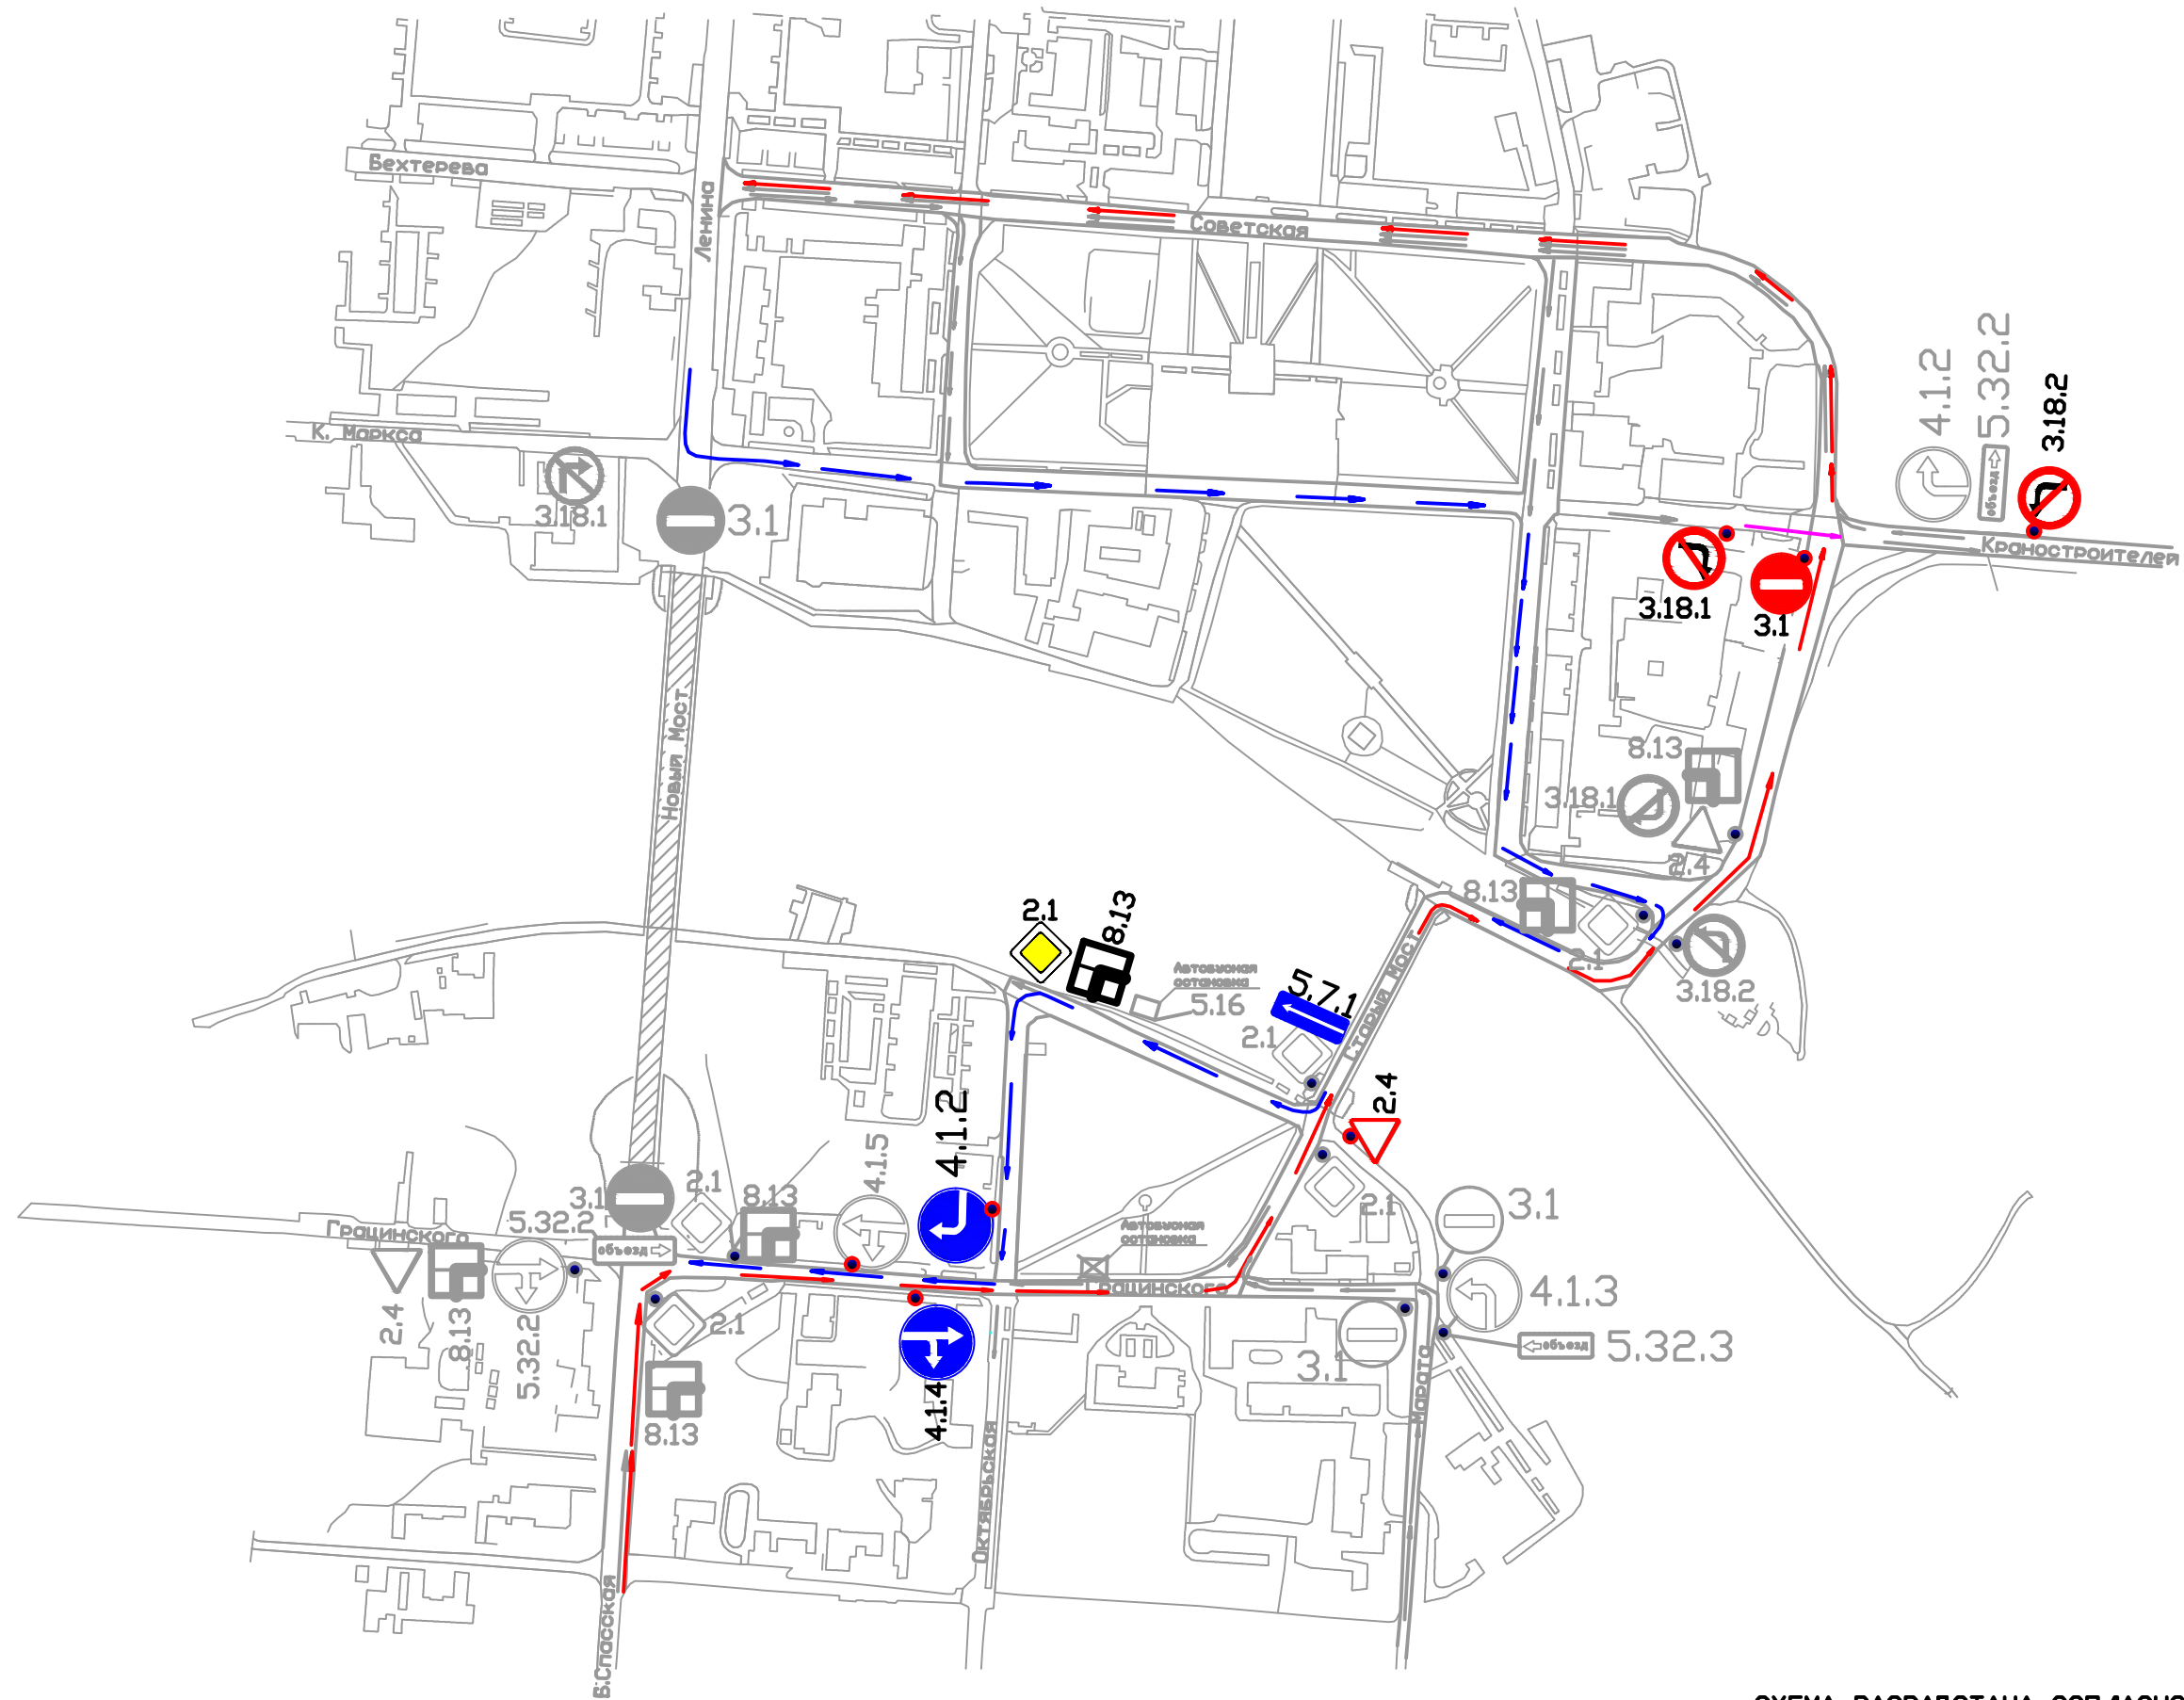


СХЕМА РАЗРАБОТАНА СОГЛАСНО ПРОТОКОЛА ЗАСЕДАНИЯ  
МЕЖВЕДОМСТВЕННОЙ КОМИССИИ ПО БЕЗОПАСНОСТИ  
ДОРОЖНОГО ДВИЖЕНИЯ от 19.07.2016 г.