


ПРЕДЛОЖЕНИЕ РЕКОНСТРУКЦИИ ПАРКА на СОВЕТСКОЙ ПЛОЩАДИ г. РЖЕВА


СИТУАЦИОННАЯ СХЕМА

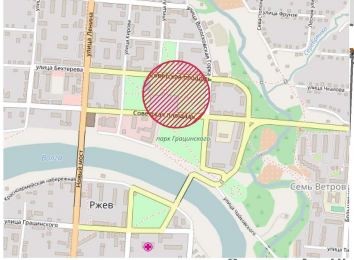

ВИД СО СПУТНИКА



ФОТОФИКСАЦИЯ

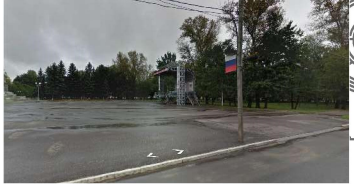

СКАМЬЯ ПАРКОВАЯ



ЭКСПЛИКАЦИЯ:

1. Лабиринт
2. Пошаговая дорожка
3. Декоративные кустарники
4. Живая изгородь
5. Скамья парковая с урной
7. Деревья
8. Центральная клумба
9. Фонари уличные
10. Теплотрасса (существующая)
11. Памятник В.И. Ленину (существующий)
12. Мощение
13. Сцена (существующая)


ДЕКОРАТИВНЫЕ КУСТАРНИКИ



УРНА



СХЕМА ГЕНПЛАНА

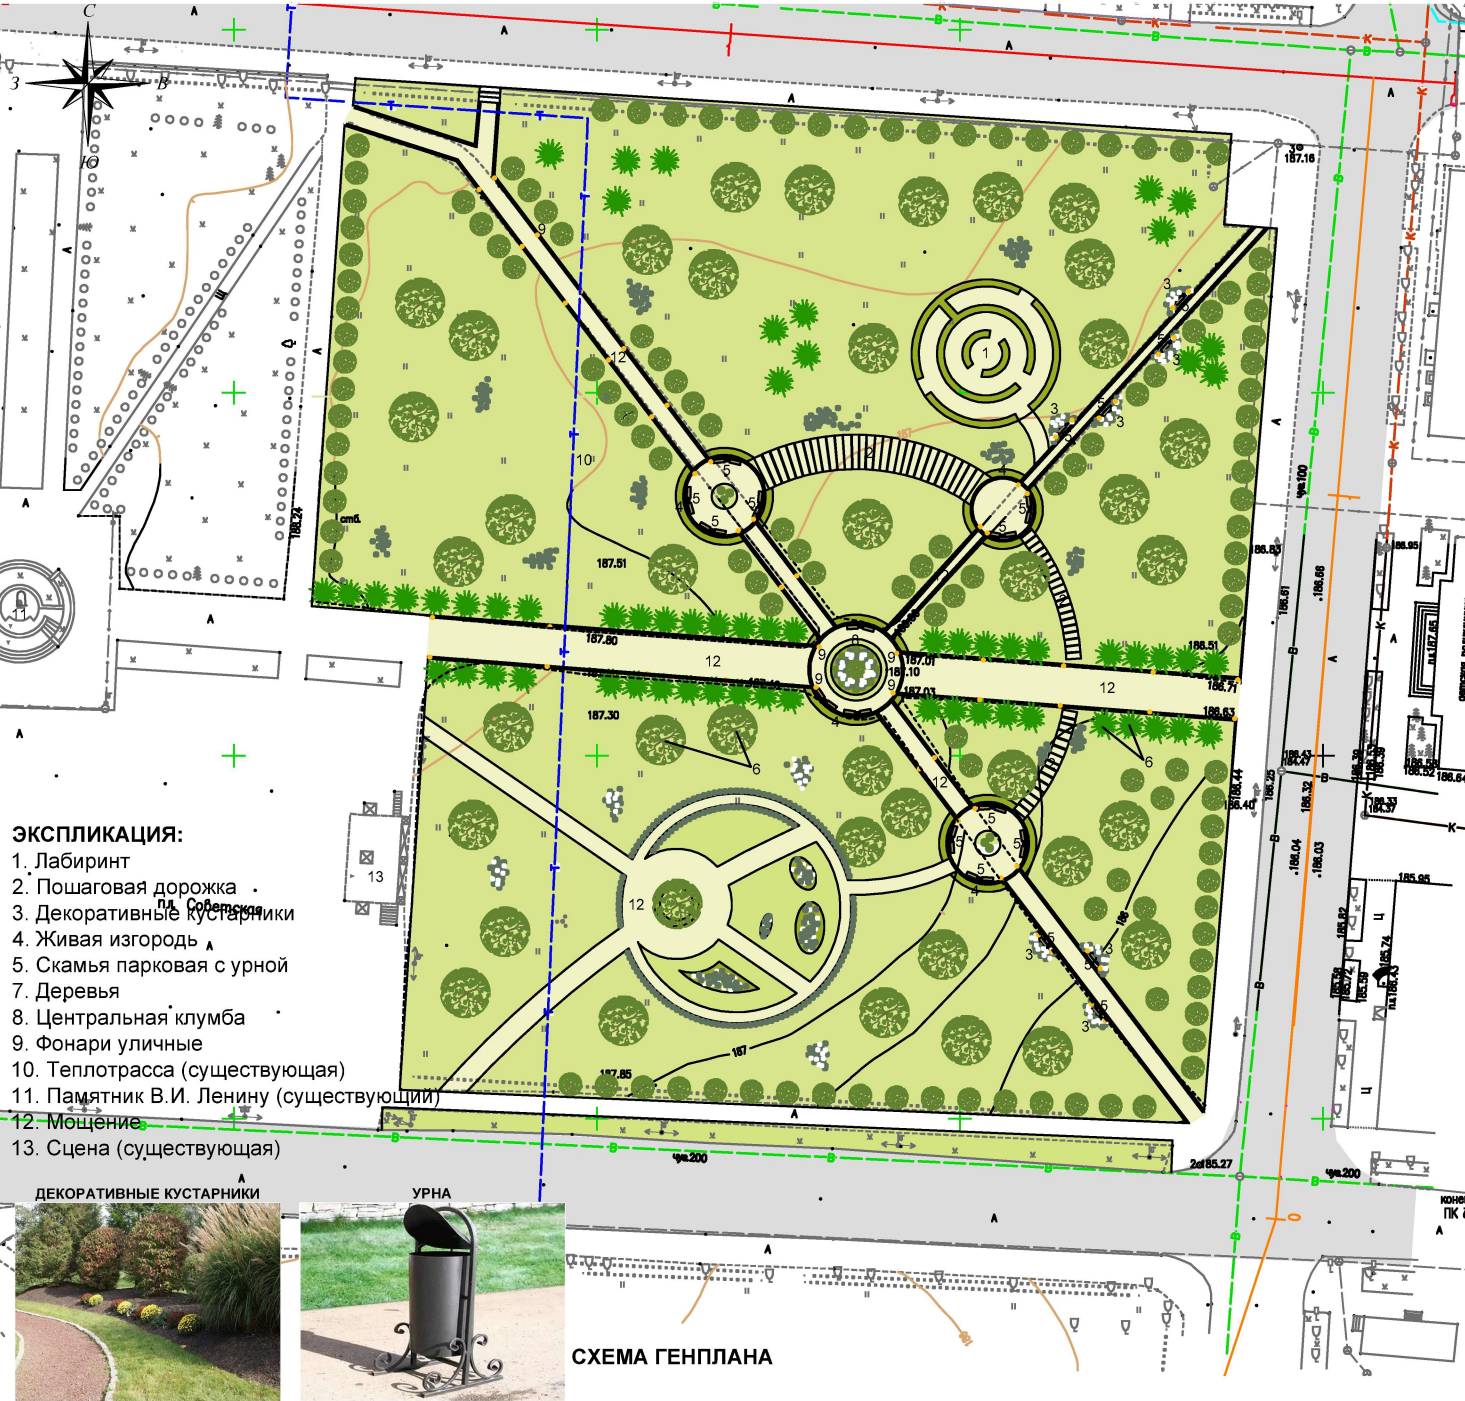

МОЩЕНИЕ (БРУСЧАТКА)



ЖИВАЯ ИЗГОРОДЬ



ПОШАГОВАЯ ДОРОЖКА



ЛАБИРИНТ



КЛУМБА



ФОНАРИ

