



ДИЗАЙН ПРОЕКТ
БЛАГОУСТРОЙСТВА ПУШКИНСКОЙ НАБЕРЕЖНОЙ РЕКИ ВОЛГА В Г. РЖЕВ.
М 1:2000

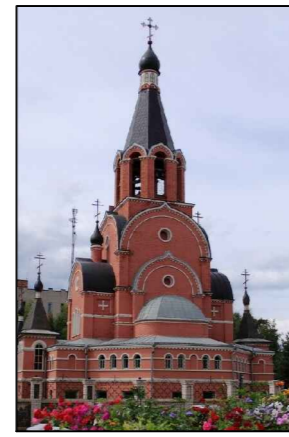

Церковь Новомучеников и
Исповедников Российских

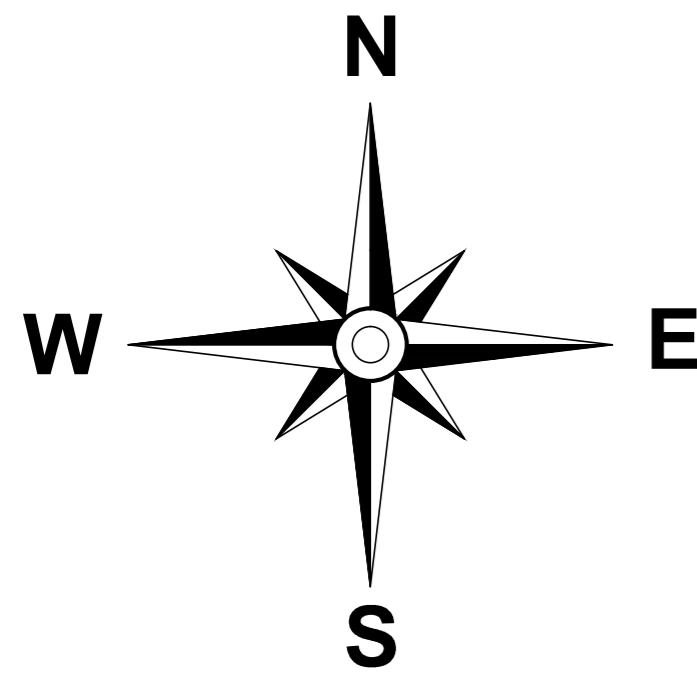

Банкирский Дом
братьев Рябушинских




Замена асфальтового покрытия
на покрытие из брусчатки



Аллея героев



Противотанковая
Пушка ЗИС-2

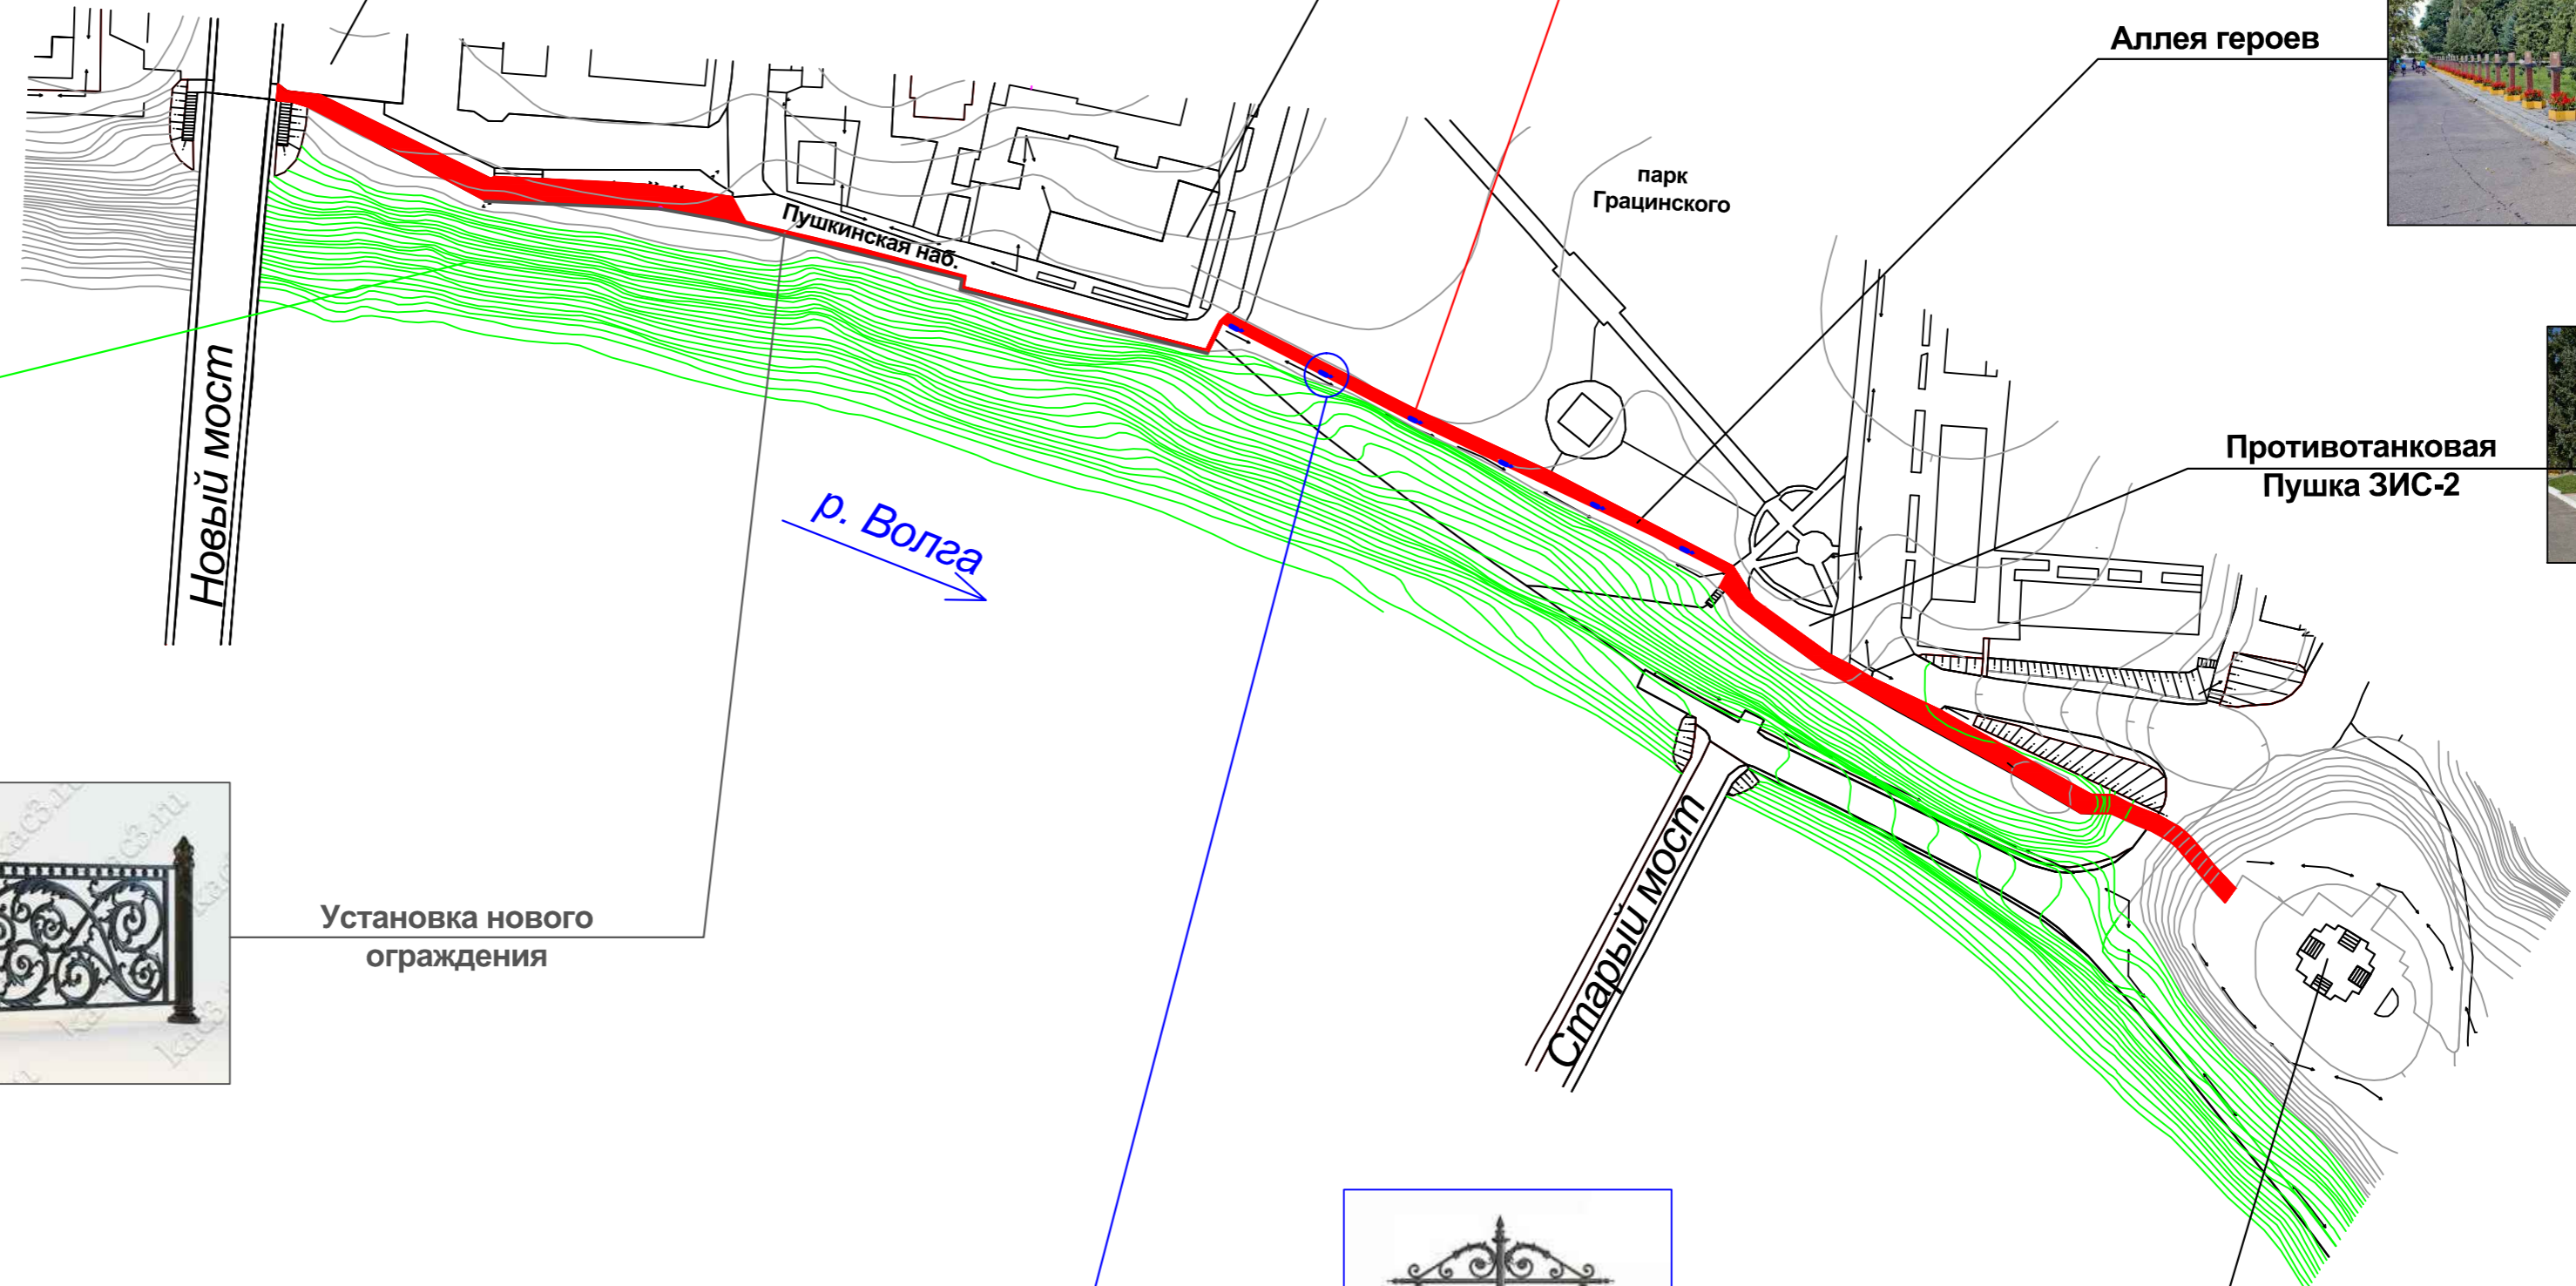

Очистка берегов от поросли

Новый мост

р. Волга


Пушкинская наб.

парк
Грацинского

Старый мост




Установка нового
ограждения

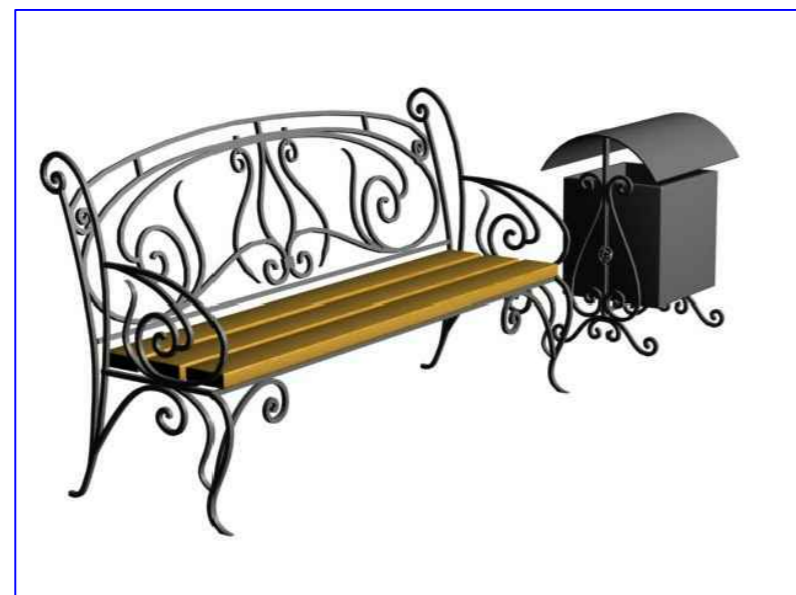

Установка новых
лавочек и урн

Установка новых
фонарей

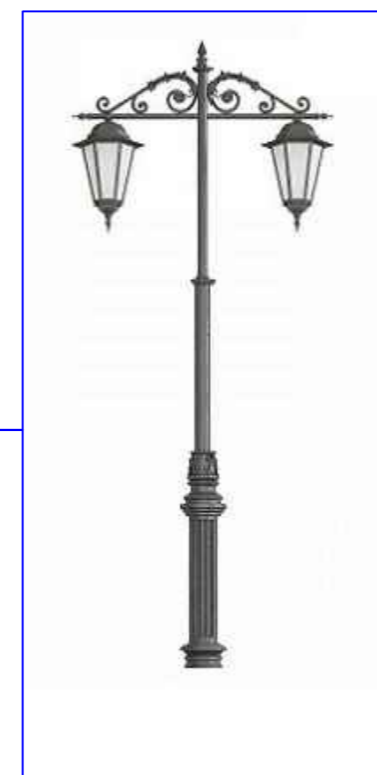

Обелиск
освободителям Ржева

