


# ДИЗАЙН-ПРОЕКТ благоустройства привокзальной площади в г. Ржеве



1. зона отдыха



2. Детский уголок

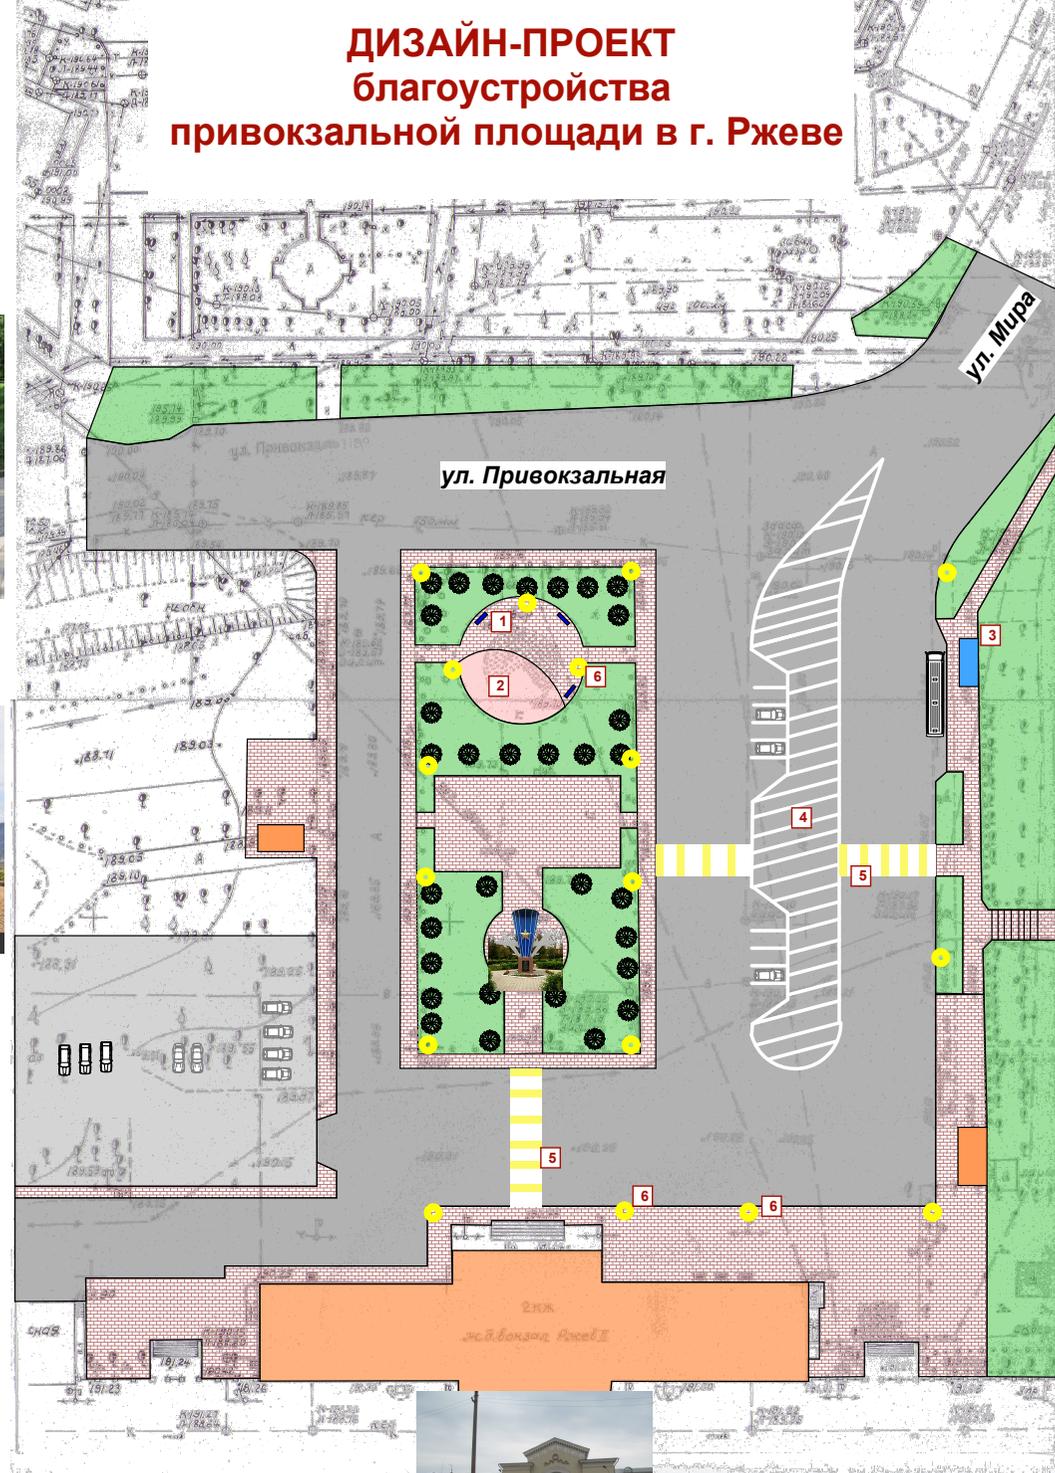

3. остановочный павильон



4. островок безопасности



5. пешеходный переход



6. мощение площадки, установка светильников

