


Схема изменения дорожного движения на участке автомобильной дороги по улице Ленина от пересечения с улицей Бехтерева до пересечения с улицей К. Маркса в города Ржеве Тверской области

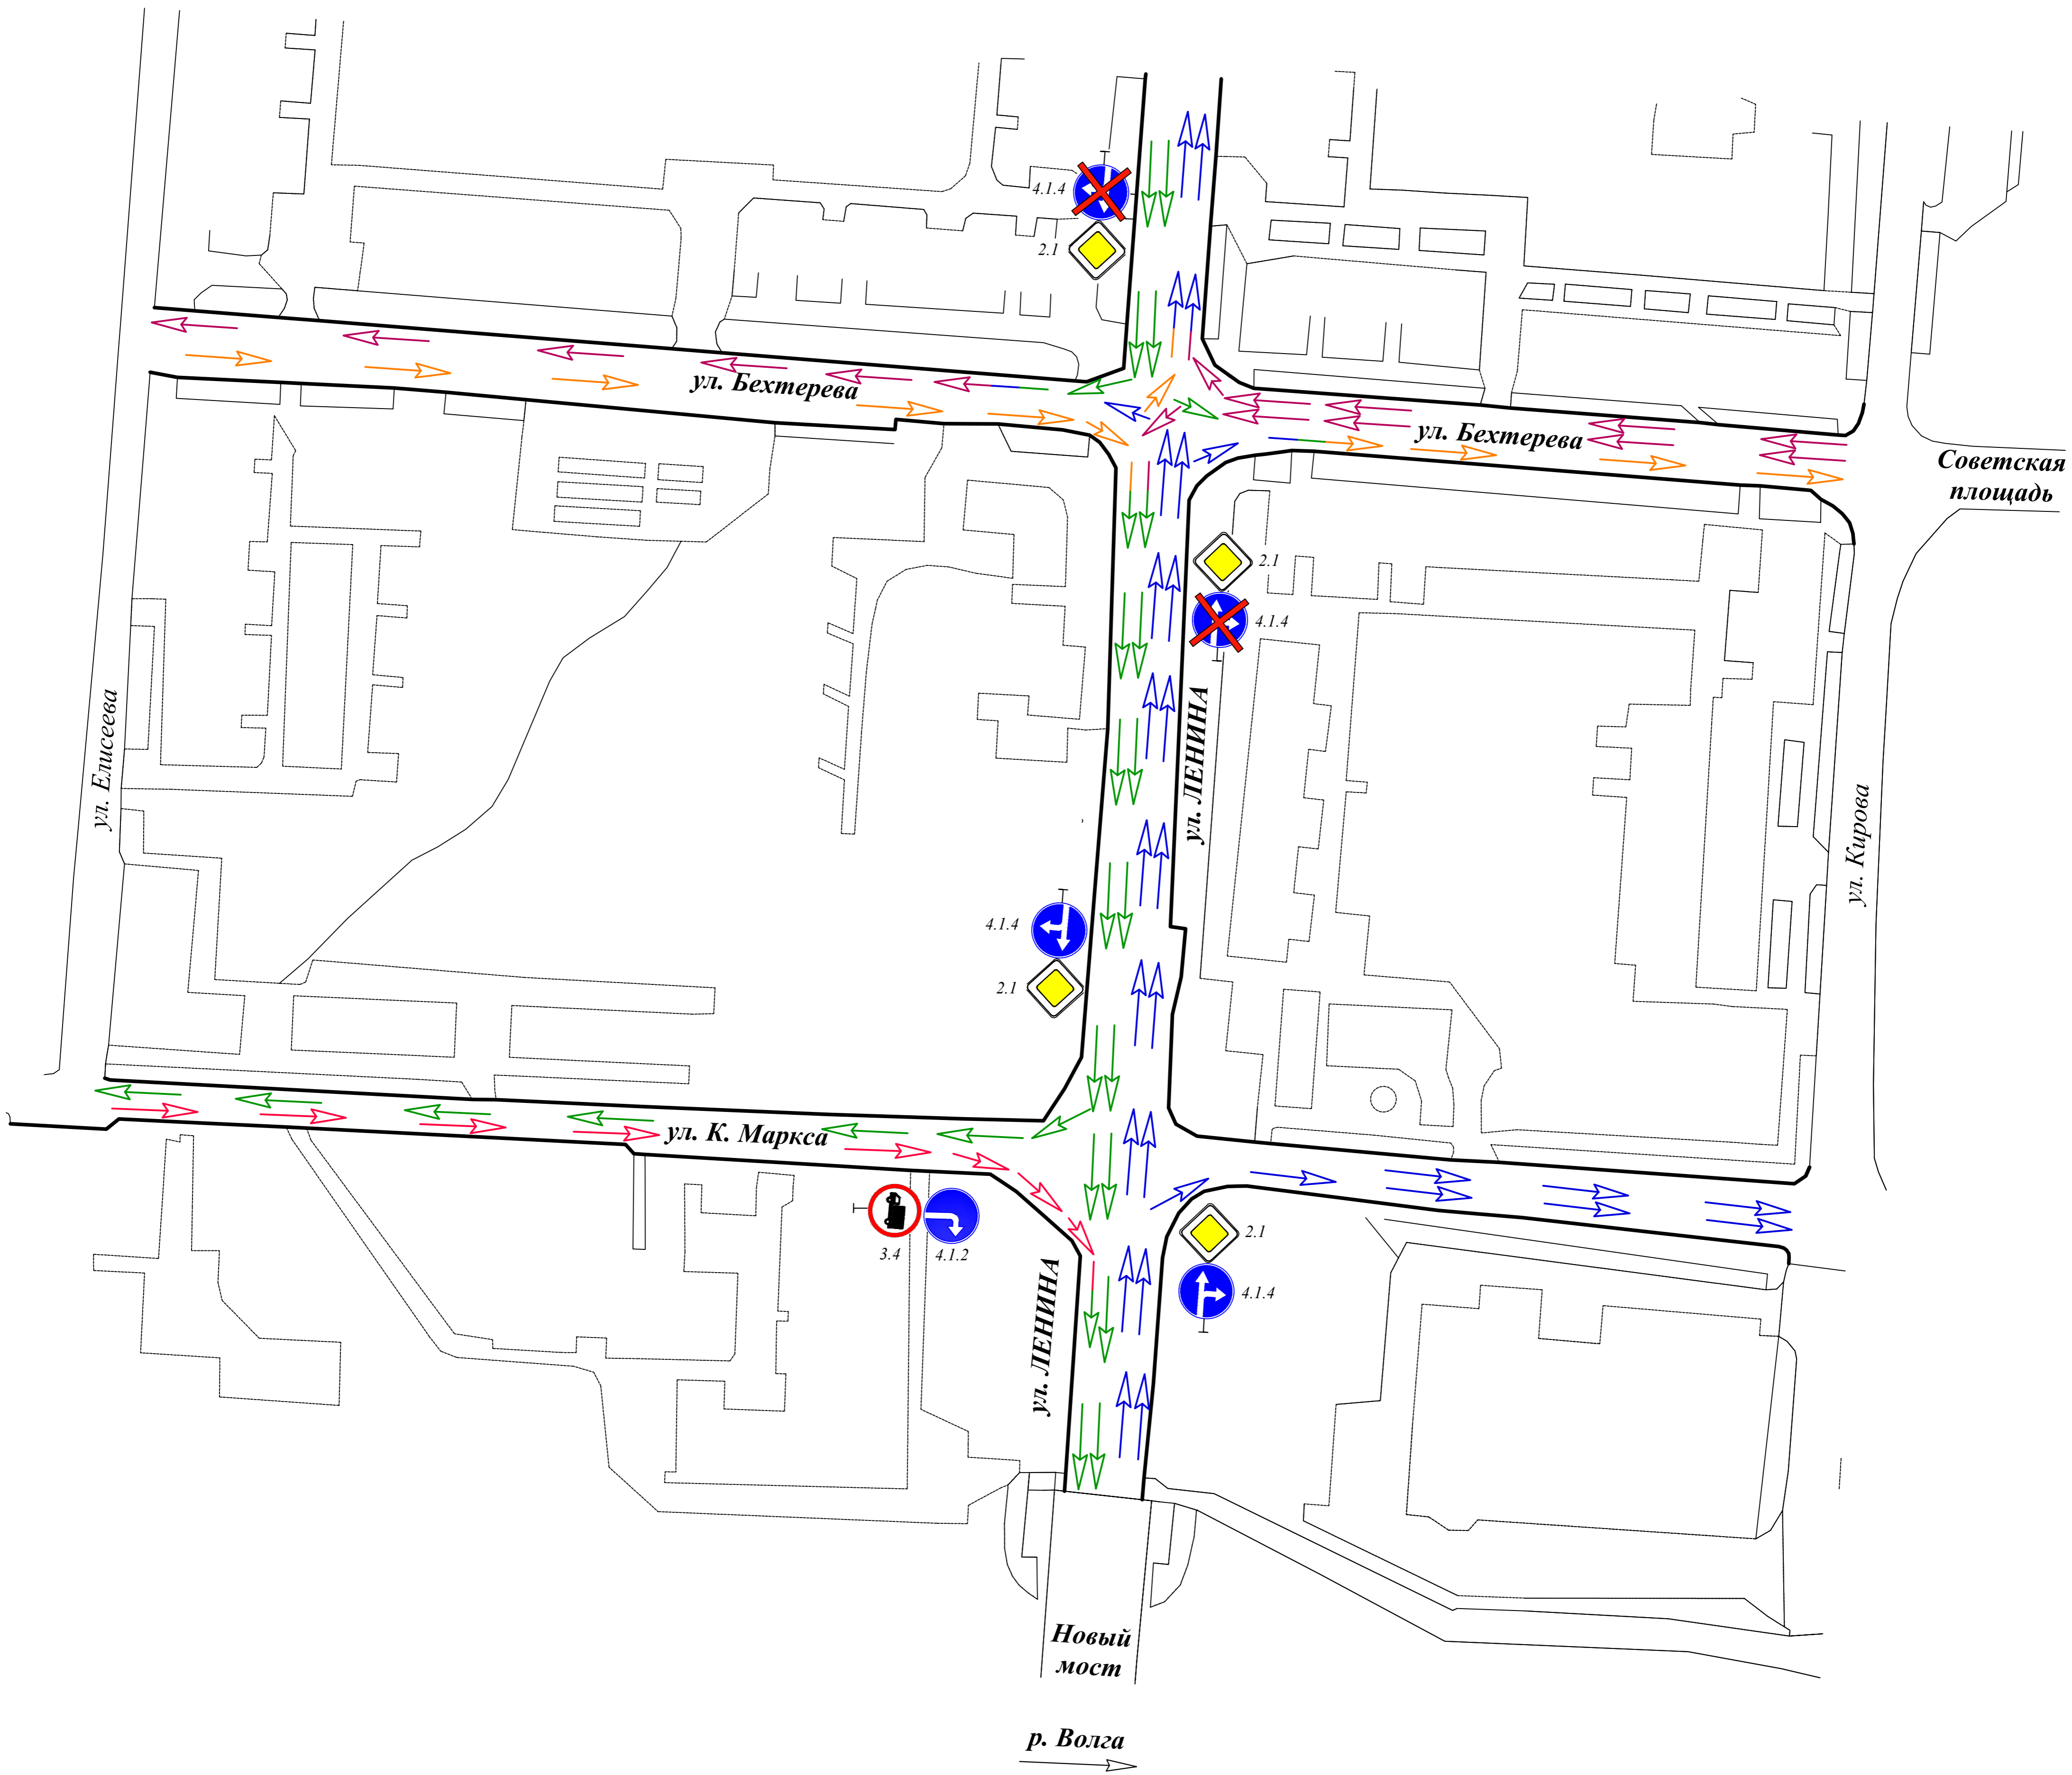

УСЛОВНЫЕ ОБОЗНАЧЕНИЯ:

- Направление движения транспортных средств
- 2.1 - Дорожный знак 2.1 "Главная дорога"
- 3.4 - Дорожный знак 3.4 "Движение грузовых автомобилей запрещено"
- 4.1.2 - Дорожный знак 4.1.2 "Движение направо"
- 4.1.4 - Дорожный знак 4.1.4 "Движение прямо или направо"

Остальные средства организации дорожного движения (дорожные знаки) не затронутые в настоящей схеме остаются без изменений