


Схема изменения дорожного движения на участке автомобильной дороги по улице К. Маркса от пересечения с улицей Ленина до пересечения с улицей Советская площадь в городе Ржеве Тверской области

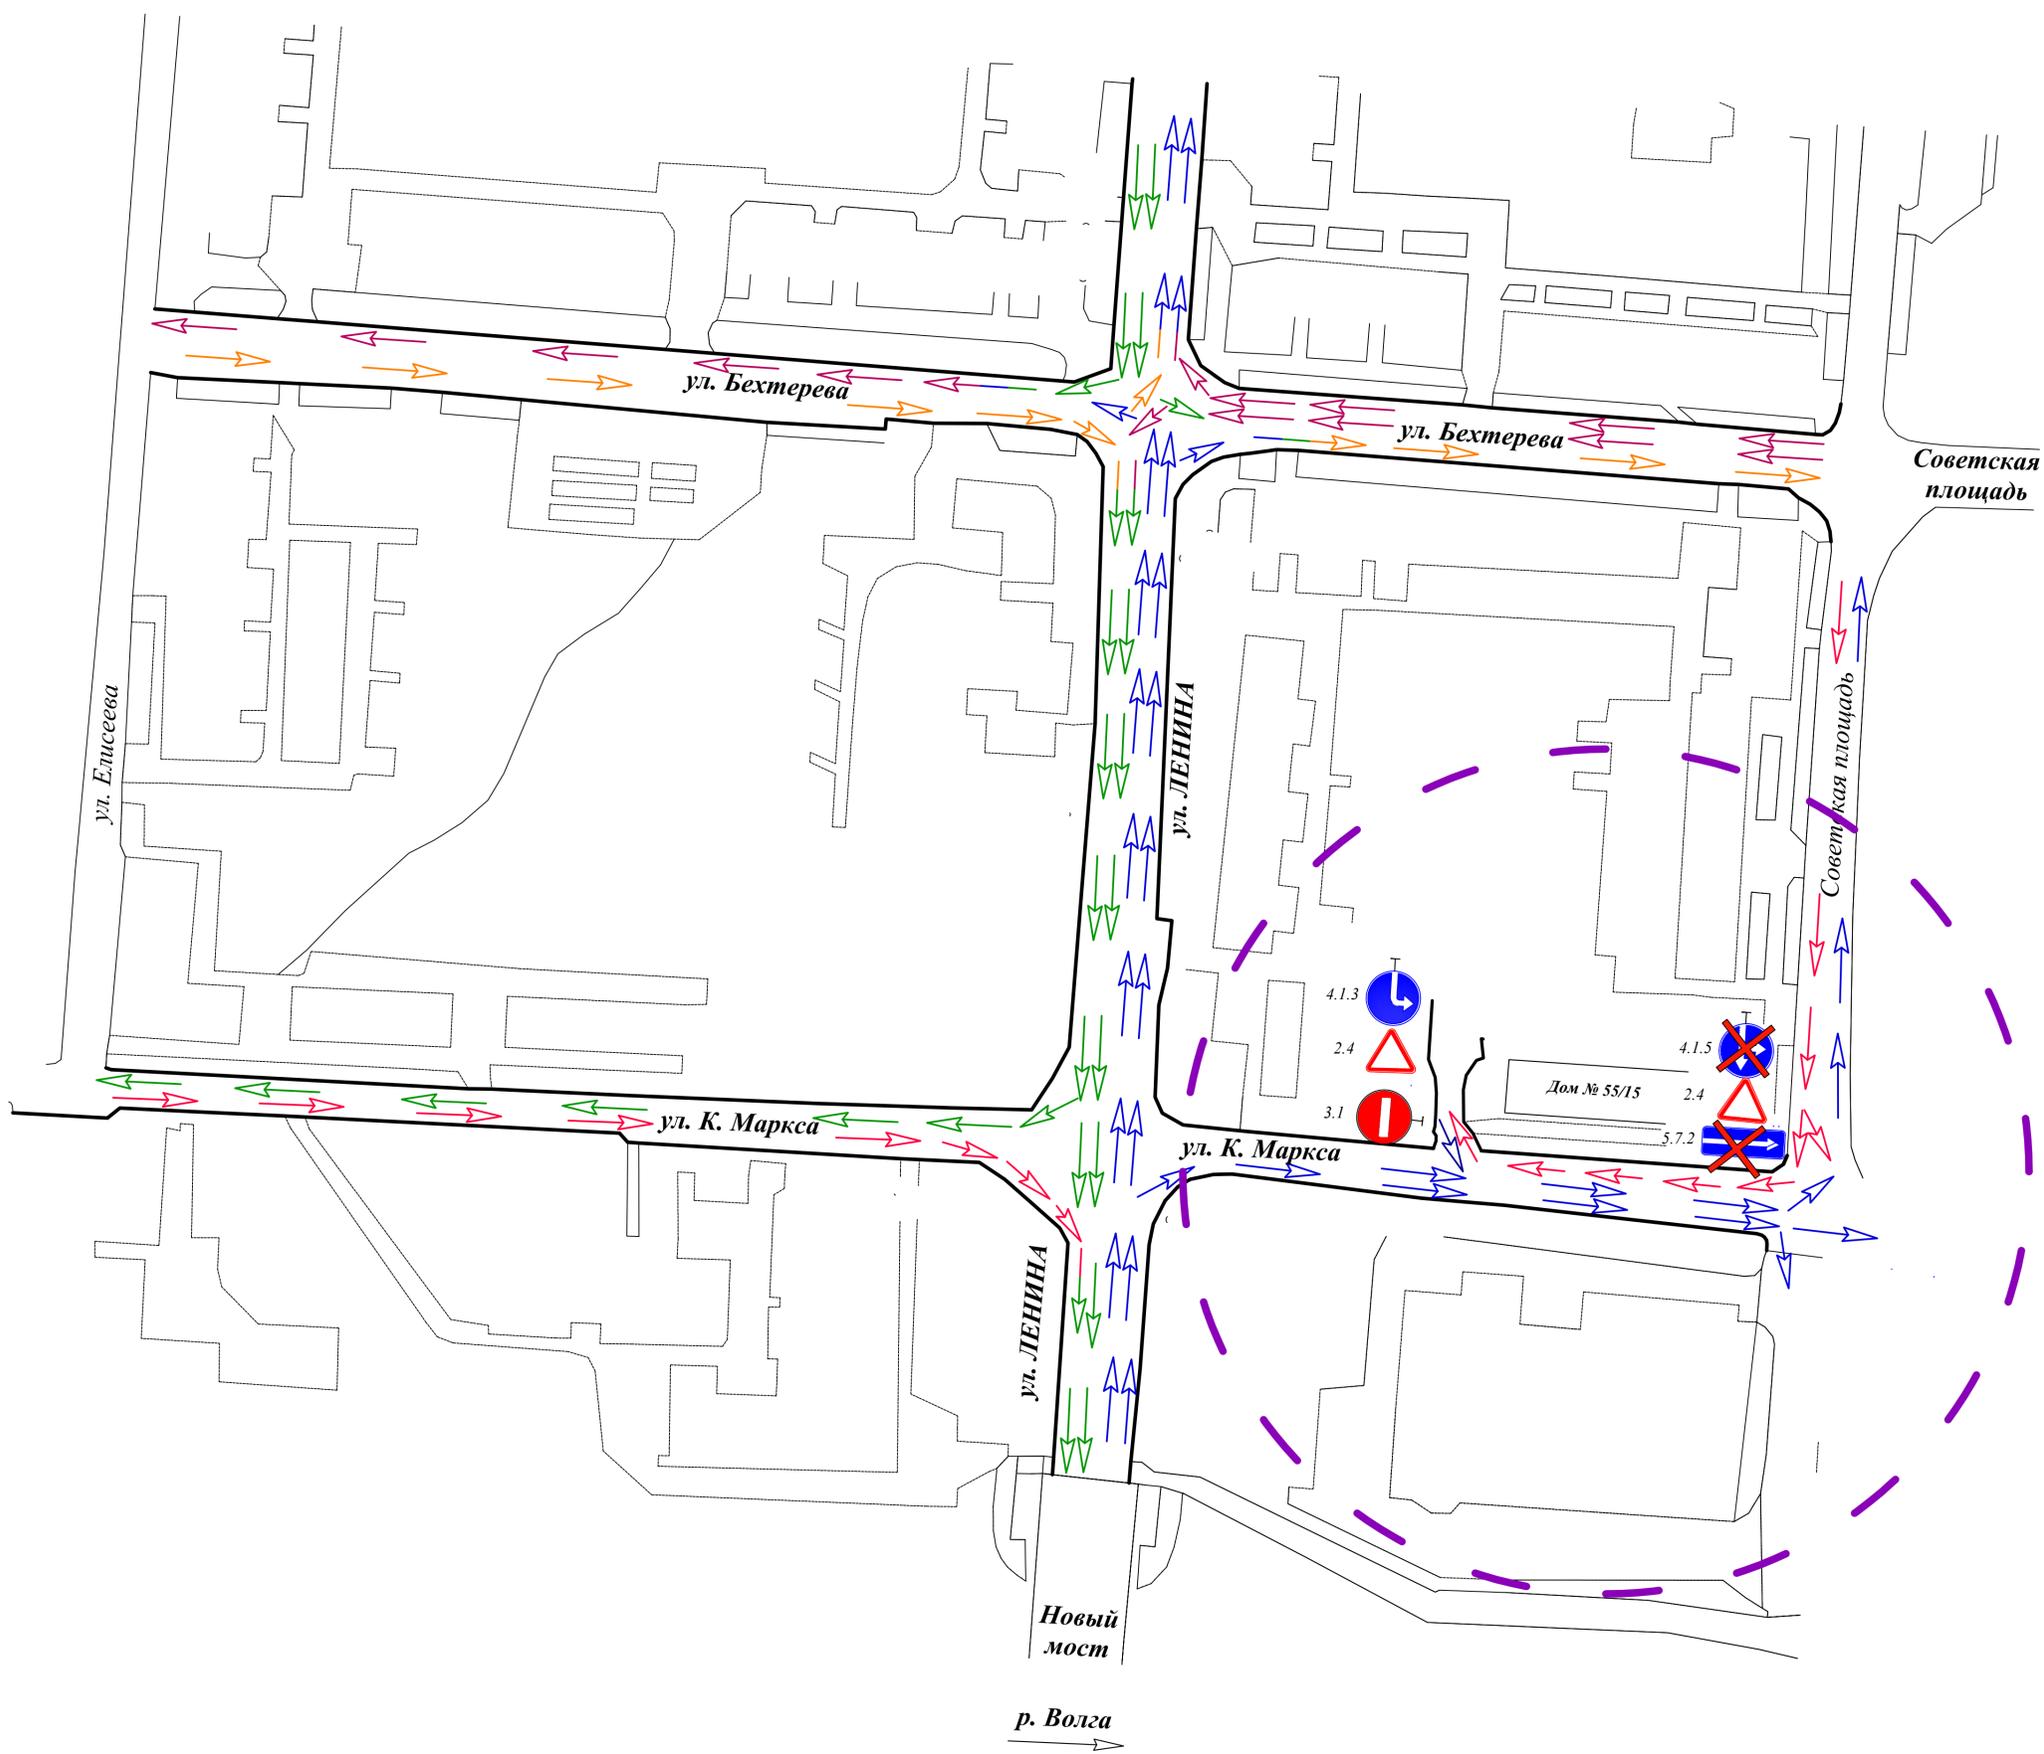

УСЛОВНЫЕ ОБОЗНАЧЕНИЯ:

-  - Направление движения транспортных средств
-  2.4 - Дорожный знак 2.4 "Уступите дорогу"
-  3.1 - Дорожный знак 3.1 "Въезд запрещен"
-  4.1.3 - Дорожный знак 4.1.3 "Движение налево"
-  4.1.5 - Дорожный знак 4.1.5 "Движение прямо и налево"
-  5.7.1(2) - Дорожный знак 5.7.1(2) "Выезд на дорогу с односторонним движением"

Остальные средства организации дорожного движения не затронутые в настоящей схеме остаются без изменений.