


# Благоустройство площади Революции

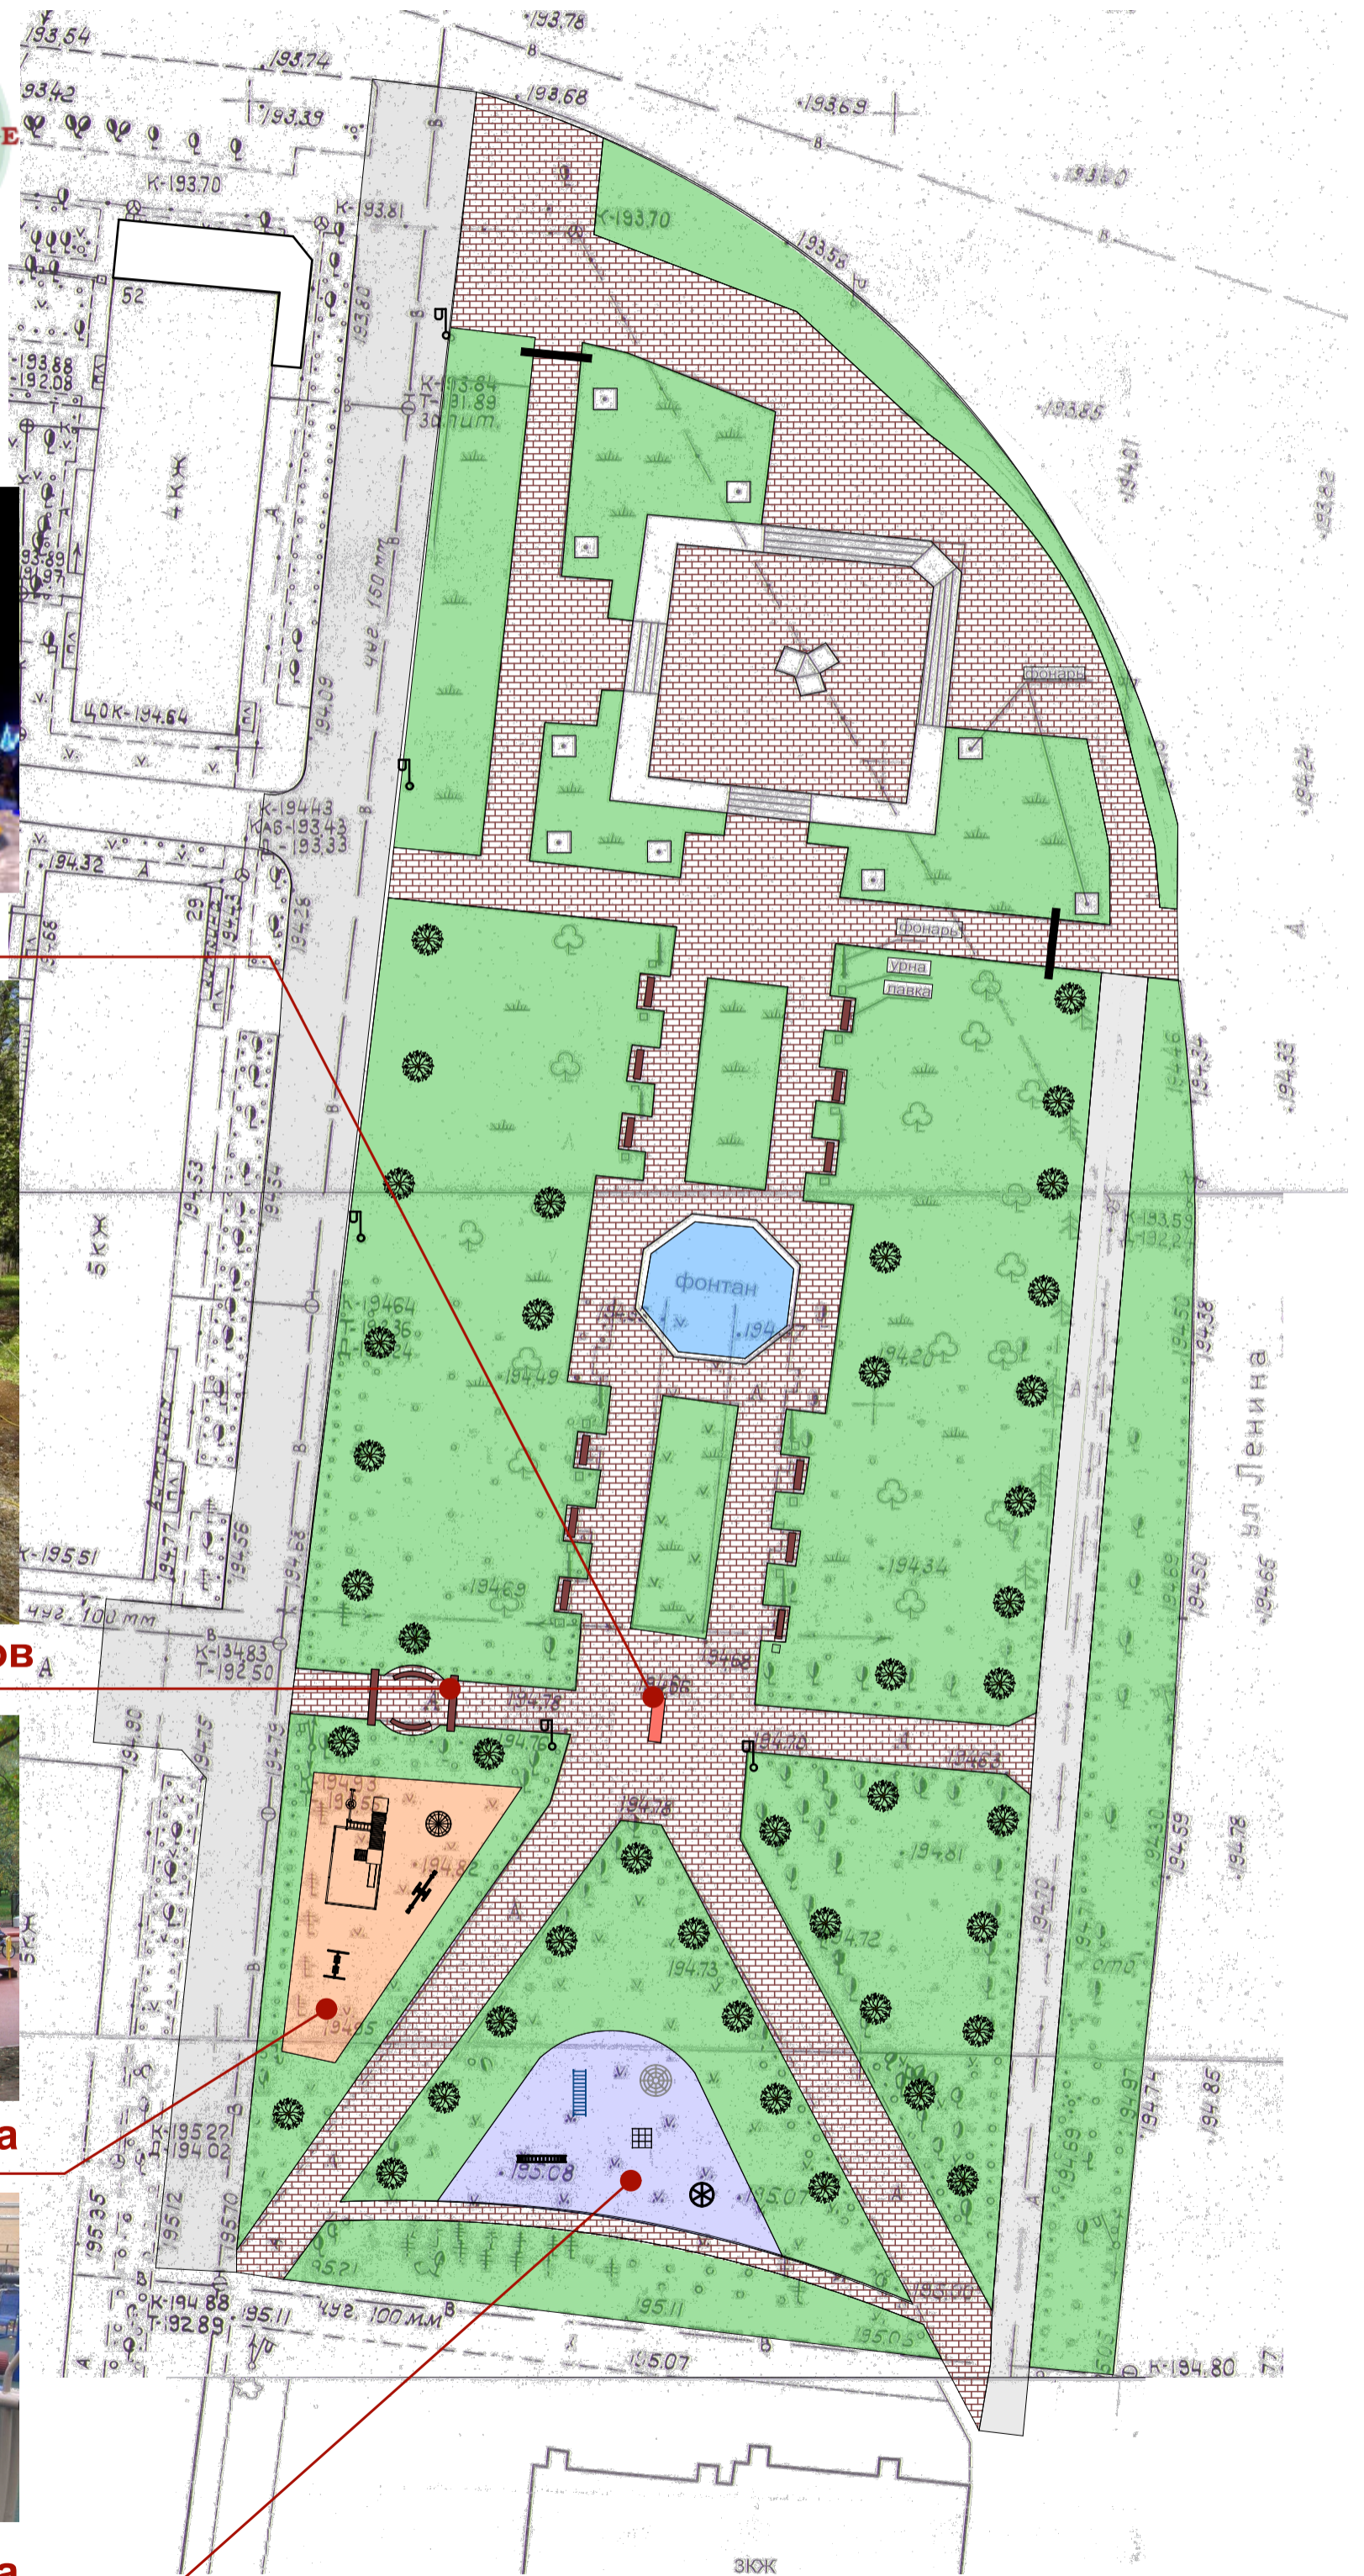

артобъект



арка молодоженов



детская площадка



тренажерная площадка